Výkres vytvořil program pp_kan,

KATASTRY	HÝSKOV
PARCELNÍ ČÍSLA	
DRUH POVRCHU	silnice, cesta
VZDÁLENOSTI ŠACHET	38.77 / 30.84 / 22.29 / 47.17 / 10.75 / 11.29
OZNAČENÍ ŠACHET	ŠF31/136.0° / ŠF49/176.5° / ŠF50/174.8° / ŠF51/187.5° / ŠF52/157.0° / ŠF53/111.5° / ŠF54

SMĚROVÉ POMĚRY

LEGENDA TYPŮ ČAR
PŮVODNÍ TERÉN
HRUBÉ TERÉNNÍ ÚPRAVY
UPRAVENÝ TERÉN

MĚŘÍTKA 1:500/100

SPLAŠKOVÁ KANALIZAVE
STOKA F3.3

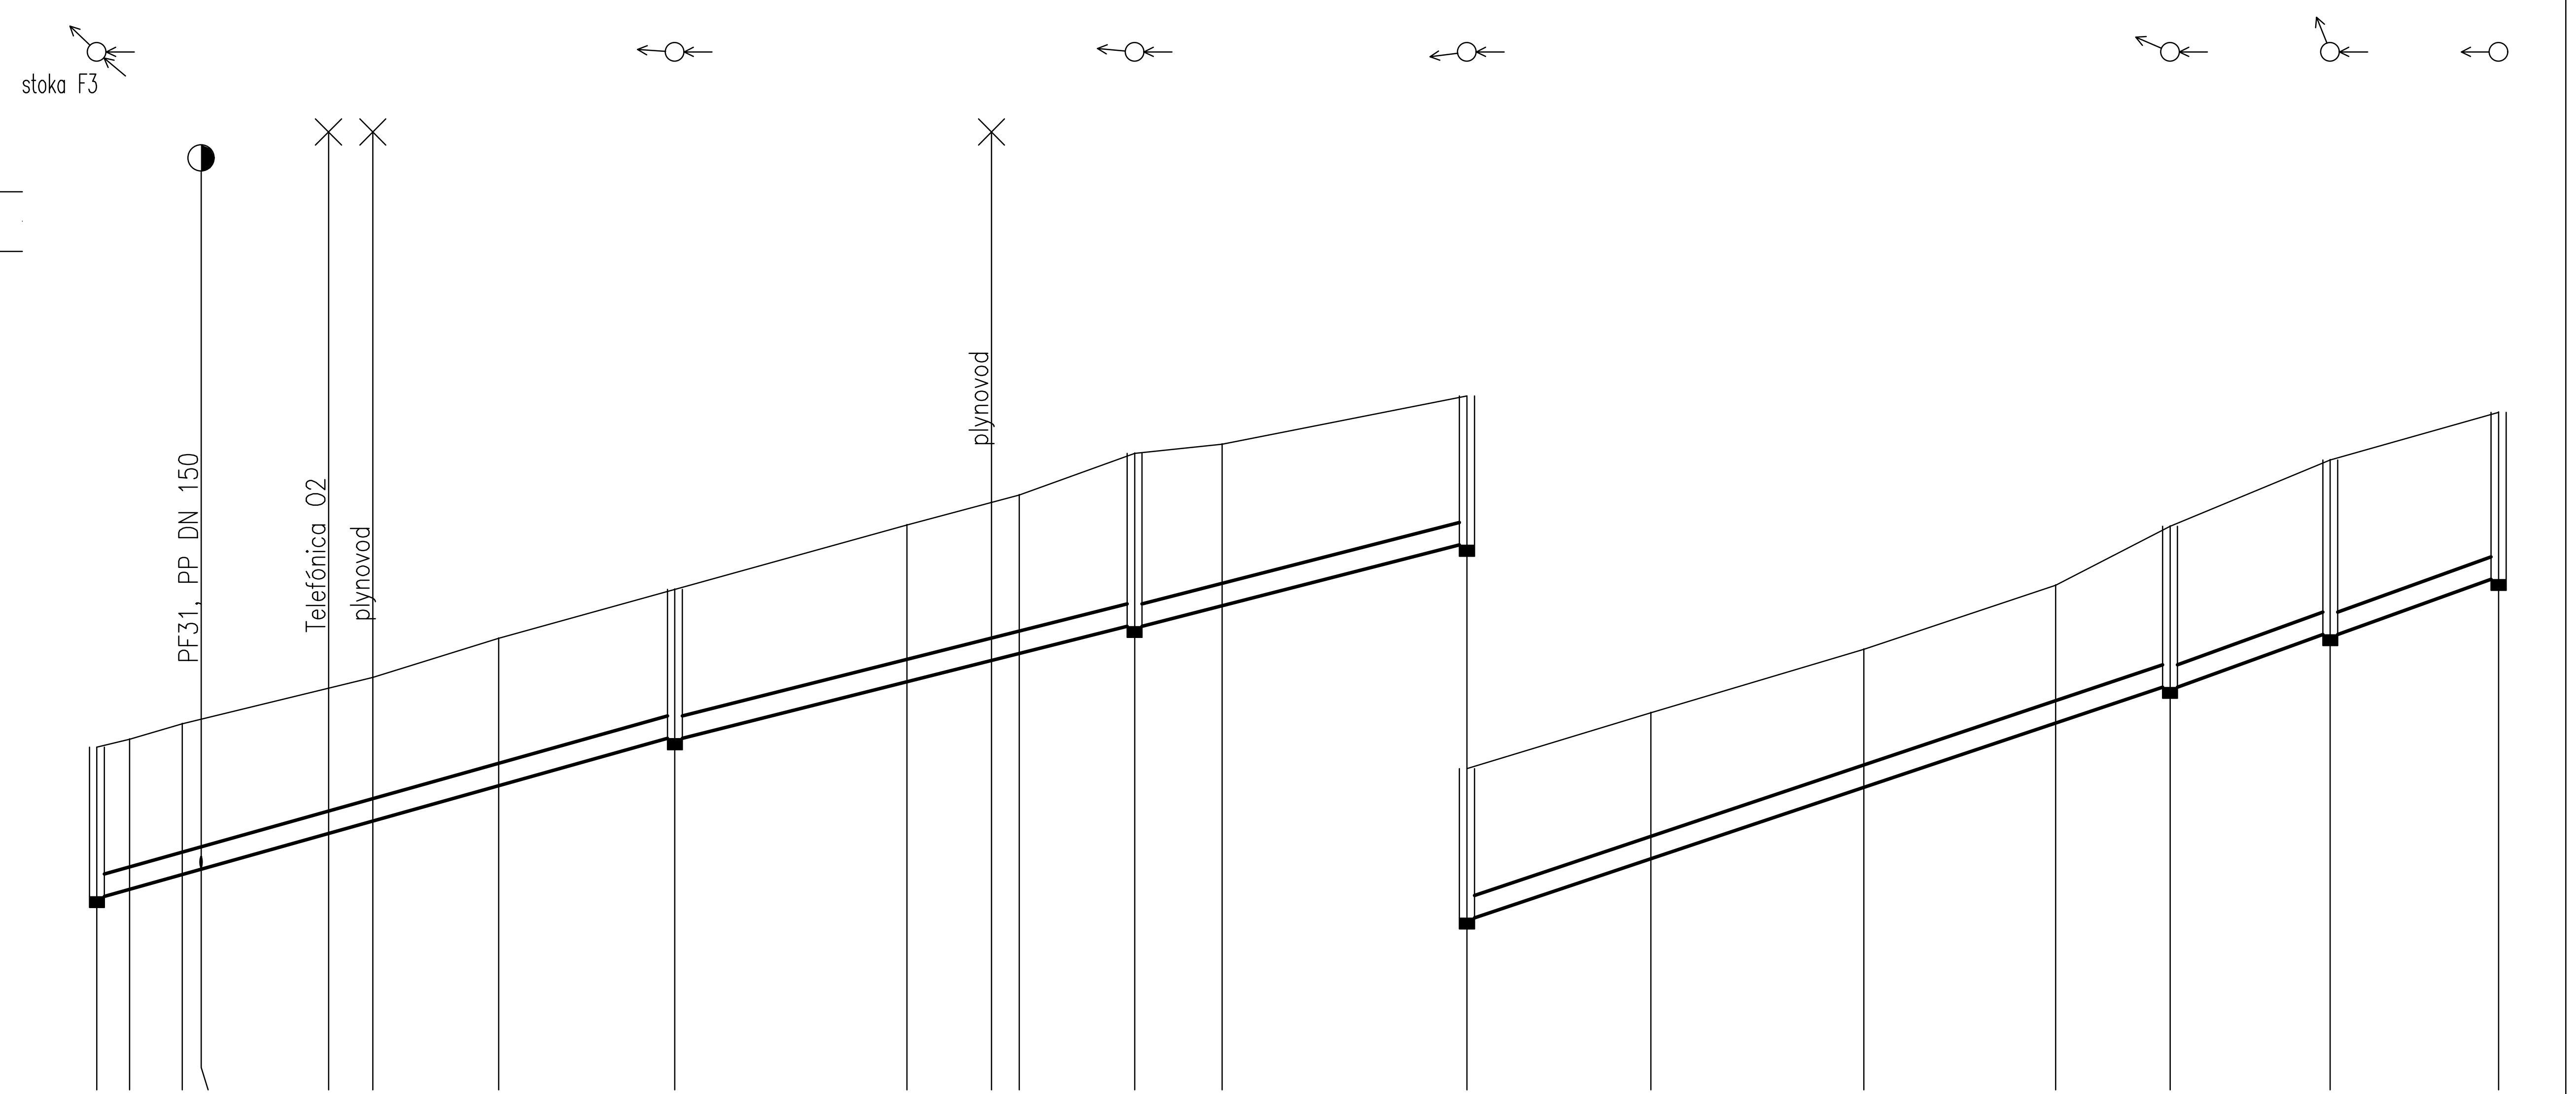

HLOUBKA VÝKOPU	KÓTA VÝKOPU	HLOUBKA DNA POTRUBÍ	KÓTA DNA POTRUBÍ	KÓTA PŮVODNÍHO TERÉNU	STANIČENÍ [km/m]
2.15	239.55	2.00	239.70	241.70	0.0
2.14	239.67	1.99	239.82	241.81	2.19
2.15	239.86	2.00	240.01	242.01	5.72
2.14	239.93	1.99	240.08	242.07	7.00
2.09	240.40	1.94	240.55	242.49	15.54
2.07	240.56	1.92	240.71	242.63	18.51
2.14	241.02	1.99	241.17	243.16	26.94
2.15	241.67	2.00	241.82	243.82	38.77
2.25	242.43	2.10	242.58	244.68	54.33
2.28	242.70	2.13	242.85	244.98	60.01
2.29	242.79	2.14	242.94	245.08	61.87
2.47	243.17	2.32	243.32	245.64	69.61
2.30	243.46	2.15	243.61	245.76	75.48
2.15	244.26	2.00	244.41	246.41	91.91
2.09	245.07	1.94	245.22	247.16	0.1 / 4.24
2.00	246.01	1.85	246.16	248.01	18.54
2.02	246.85	1.87	247.00	248.87	31.40
2.31	247.35	2.16	247.50	249.66	39.07
2.49	248.06	2.34	248.21	250.55	49.82
2.39	248.80	2.24	248.95	251.19	61.11

SROVNÁVACÍ ROVINA 231.00 / 236.00

PROFIL[mm]–MATERIÁL–DÉLKA[m]: DN300–PP–161.11

SKLON[promile]–DÉLKA[m]: 54.6–38.77 / 48.8–53.14 / 65.6–69.21

Poznámky:
Zákresy podzemních IS neslouží jako vytyčovací výkres, před zahájením stavebních prací musí investor stavby zajistit jejich vytýčení správcem sítě a jejich označení na místě dle platných předpisů.

Přípojky budou vysazeny do vjezdů jednotlivých nemovitostí. Konkrétní umístění bude upřesněno na místě stavby majitelem nemovitosti.

Souřadnicový systém : JTSK, Výškový systém : Bpv

Rev.	Datum	Důvod vydání dokumentu, druh změny	Vypracoval	Tech. kontrola
-	-	-	-	-

Objednatel : MOOPEX a.s., Poděbradská 538/46, 190 00 Praha 9, IČO 63079704, tel. 266 199 654, moopex@moopex.cz

Zhotovitel : HW PROJEKT s.r.o., Pod Lázní 1026/2, 140 00 Praha 4, IČO 27230601, tel. 241 400 949-51, info@hwprojekt.cz

Kraj :	Středočeský
Okres :	Beroun
K.Ú. :	Hýskov
HIP :	Ing. Horejš
Projektant :	Ing. Watzek
Vypracoval :	Ing. Nešetřilová
Datum :	05/2007
Číslo projektu :	P0707
Stupeň dokum. :	DPS
Formát :	6 A4
Měřítko :	1:500/100
Číslo dokumentu :	AD-0174
Číslo výtisku :	
Číslo přílohy:	C.4.15

Projekt : HÝSKOV SPLAŠKOVÁ KANALIZACE

Část stavby : ETAPA 2

Příloha : PODÉLNÝ PROFIL STOKA F3.3