


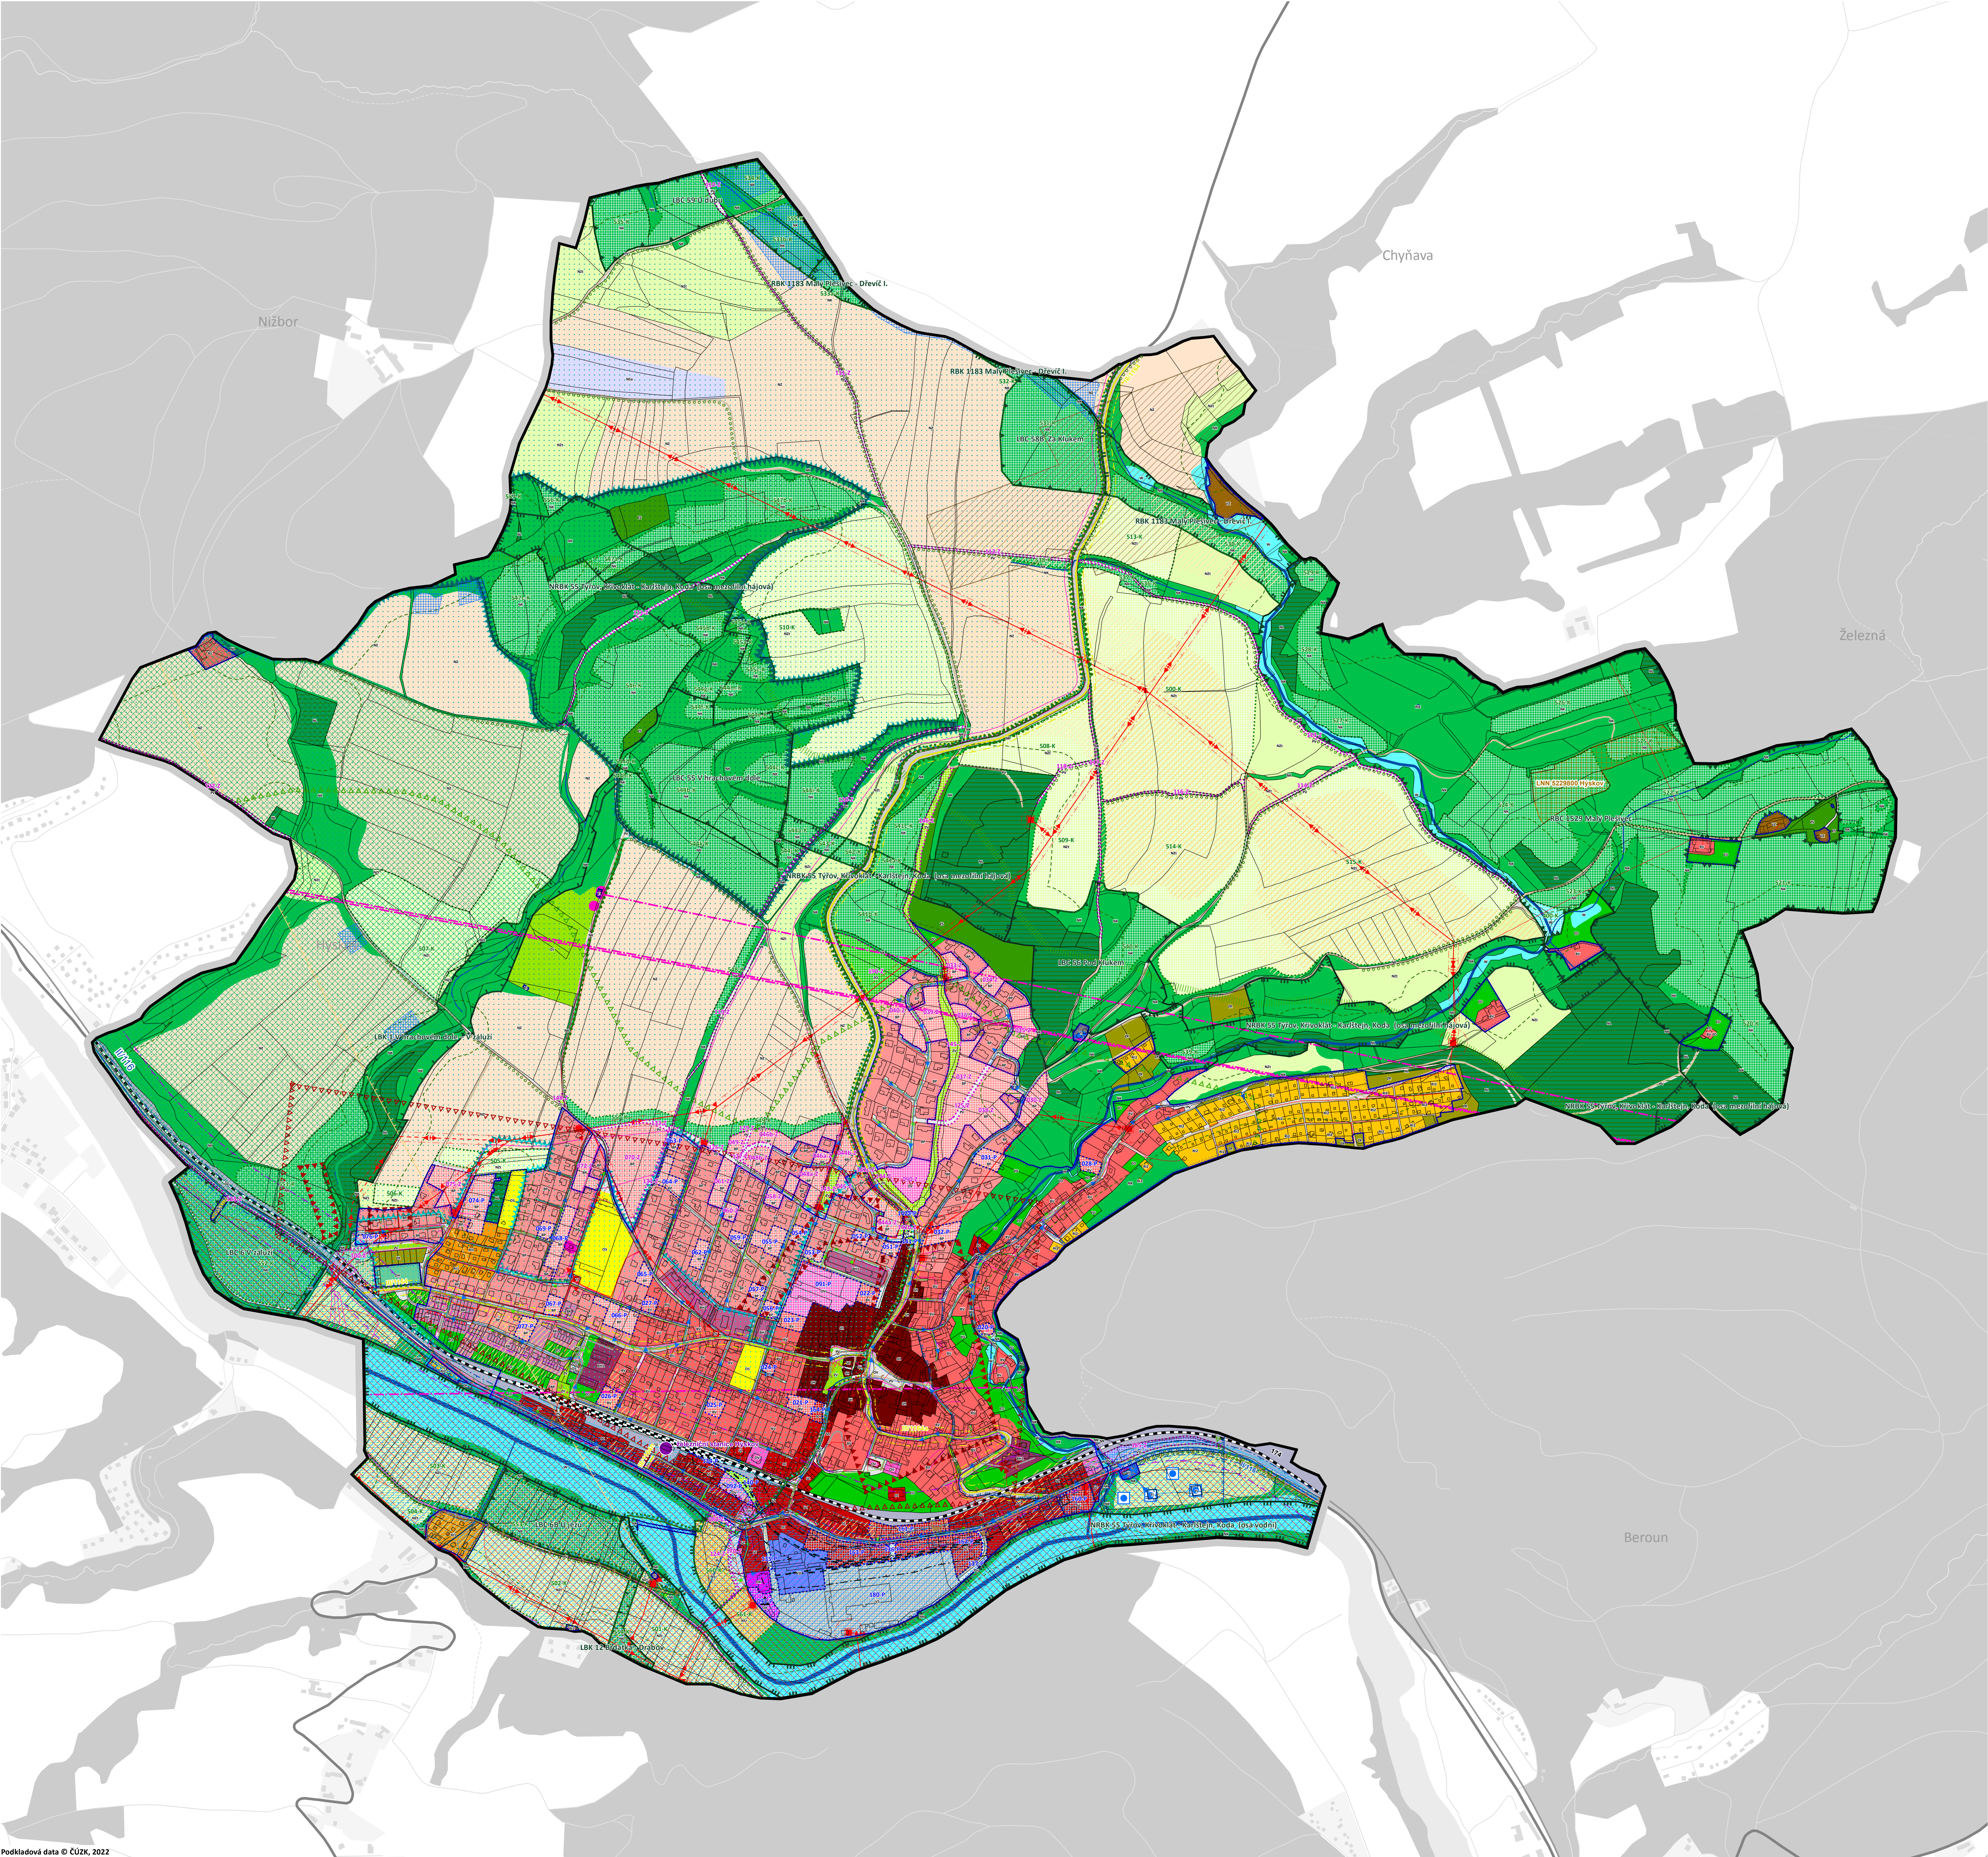

- JEVY INFORMATIVNÍ

PRVKY MAPOVÉHO DÍLA

hranice řešeného území

katastrální mapa

základní báze geografických dat - ZABAGED

LIMITY VYUŽITÍ ÚZEMÍ

OCHRANA NEROSTNÍCH SUROVIN

ložisko nevyhrazených nerostů – těžené

OCHRANA PŘED RIZIKOVÝMI GEOLOGICKÝMI JEVY A DŮSLEDKY TĚŽBY

poddolované území

OCHRANA POVRCHOVÝCH A PODZEMNÍCH VOD

hlavní vodní tok

pátevní vodní tok

ostatní vodní tok

ochranné pásmo vodního zdroje I. stupně

ochranné pásmo vodního zdroje II. stupně – vnitřní (Ita)

ochranné pásmo vodního zdroje II. stupně – vnější (Itb)

OCHRANA PŘED POVODNĚMÍ

aktivní zóna záplavového území

záplavové území Q100

území zvláštní povodně pod vodním dílem

OCHRANA PŘÍRODY A KRAJINY

CHKO Křivoklátsko – II. zóna

CHKO Křivoklátsko – III. zóna

CHKO Křivoklátsko – IV. zóna

MAB – biosférická rezervace UNESCO

Natura 2000 – ptáčí oblast

migrační významné území

délkový migrační koridor – osa

OCHRANA ZEMĚDĚLSKÉHO PŮDNÍHO FONDU

ZPF I. třídy ochrany

ZPF II. třídy ochrany

investice do půdy

OCHRANA LESA

pozemky určené k plnění funkcí lesa

vzdálenost 50 m od okraje lesa

OCHRANA PAMÁTEK

nemovitá kulturní památka – chráněné a zajímavé objekty

OCHRANA ARCHEOLOGICKÉHO DĚDICTVÍ

území s archeologickými nálezy I. kategorie

území s archeologickými nálezy II. kategorie

území s archeologickými nálezy III. kategorie - zbytek správního území obce

OCHRANA DOPRAVNÍ INFRASTRUKTURY

silnice II. třídy – osa jízdního pásu

ochranné pásmo silnice II. třídy

silnice III. třídy – osa jízdního pásu

ochranné pásmo silnice III. třídy

místní komunikace obsluhná / se smíšeným provozem

účelová komunikace veřejné přístupná

stezka pro chodce a cyklisty

dráha celostátní – osa koleje

železniční stanice

ochranné pásmo dráhy

železniční vlečka – osa vlečky

ochranné pásmo vlečky

ochranné pásmo se zákazem laserových zařízení – sektor B

OCHRANA TECHNICKÉ INFRASTRUKTURY

elektrické vedení VN

elektrické vedení NN

distribuční trafostanice

ochranné pásmo elektrického vedení VN a distribuční trafostanice

malá vodní elektrárna

STL plynovod

vodovodní řad

vodní zdroj přírodní pitné vody

vodojem

čerpací stanice vodovodu

úpravná vody

kanalizační stoka

čerpací stanice kanalizace

rádiové směrové spoje

kabelové elektronické komunikační vedení

elektronické komunikační zařízení

sběrna odpadu

ZVLÁŠTNÍ ZÁJMY MINISTERSTVA OBRANY ČR

celé správní území obce Hýskov je zájmovým územím Ministerstva obrany z hlediska povolování vyjmenovaných druhů staveb
- JEVY ZÁVÁZNÉ / SCHVALOVANÉ

ZASTAVĚNÉ ÚZEMÍ

zastavěné území (vymezeno v souladu s § 58 SZ ke dni 15. 5. 2022)

OZNAČENÍ PLOCH ZMĚN A ÚZEMNÍCH REZERV

plocha přestavby

plocha zastavitelná

plocha změn v krajině

PLOCHY

PLOCHY S ROZDÍLNÝM ZPŮSOBEM VYUŽITÍ

PLOCHY BYDLENÍ

BH1 – bydlení hromadné městské

BH2 – bydlení hromadné venkovské

BK – bydlení koncentrované

BY – bydlení venkovské

BP – bydlení příměstské

PLOCHY REKREACE

RH1 – rodinná rekreace v rekreačních domcích

RH2 – rodinná rekreace v rekreačních chatkách

RH – rekreace hromadná

PLOCHY OBČANSKÉHO VYBAVENÍ

OV – občanské vybavení veřejné

OK – občanské vybavení komerční

OS – sport

OH – hřištkovy

PLOCHY VEŘEJNÝCH PROSTRANSTVÍ

PV – veřejná prostranství

ZV – veřejná zeleň

PLOCHY SMÍŠENÉ OBYTNÉ

SH – plochy smíšené obytné historického jádra

SC – plochy smíšené obytné centrální

PLOCHY DOPRAVNÍ INFRASTRUKTURY

D5 – doprava silniční

DZ – doprava železniční

PLOCHY TECHNICKÉ INFRASTRUKTURY

T1 – technická infrastruktura

PLOCHY VÝROBY A SKLADOVÁNÍ

V5 – výroba smíšená

VD – výroba drobná a řemeslná

VZ – výroba zemědělská

PLOCHY ZELENÉ

ZO – zahrady obytné

ZR – zahrady rekreační

ZS – zahrady a sady

PLOCHY VODNÍ A VODOHOSPODÁŘSKÉ

W1 – vodní plochy a toky

PLOCHY ZEMĚDĚLSKÉ

NZ – zemědělská půda

NZT – zemědělská půda – louky, pastviny a extenzivní sady

PLOCHY LESNÍ

NL – les

PLOCHY PŘÍRODNÍ

NK – krajinná zeleň

PLOCHY SMÍŠENÉ NEZASTAVĚNÉHO ÚZEMÍ

NSr – plochy smíšené nezastavěného území – rekreační nepobytové

NSa – plochy smíšené nezastavěného území – pro leteckou dopravu

ÚZEMNÍ SYSTÉM EKOLOGICKÉ STABILITY

nadregionální biokoridor

regionální biokoridor

regionální biocentrum

lokální biokoridor

lokální biocentrum

KONCEPČNÍ PRVKY KOMPOZICE VOLNÉ KRAJINY

stromofauna/aleje podél cesty/silnice

KONCEPČNÍ PRVKY TECHNICKÉ INFRASTRUKTURY

čerpací stanice odpadních vod

kanalizační stoka

elektrické vedení VN – nadzemní

elektrické vedení VN – podzemní

ZÁZNAM O ÚČINNOSTI

zpracování územního systému, který územní plán vypracoval

Zastupitelstvo Obce Hýskov

otisk územního rozvoje

podpis oprávněné úřední osoby pořizovatele

průběh a průběh, který územní plán vypracoval

Ing. arch. Dana Vilhelmová, vedoucí Odboru územního plánování a regionálního rozvoje, Městský úřad Beroun

datum návrhu účinnosti územního plánu

16. 8. 2022

Územní plán Hýskov byl spolufinancován z prostředků Ministerstva pro místní rozvoj ČR.

MINISTERSTVO PRO MÍSTNÍ ROZVOJ ČR

0 62,5 125 250 375 500 1m

5

ÚZEMNÍ PLÁN HÝSKOV

název výkresu

II.1

zpracovatel

Obec Hýskov, Na Břasích 206, 267 06 Hýskov

pořizovatel

Městský úřad Beroun, Odbor územního plánování a regionálního rozvoje, Husovo náměstí 68, 266 43 Beroun-Centrum

zpracovatel

Šindlerová I Felcman

průběhové plánování, rozvoj území, zpracování projektu

zodpovědný projektant

Ing. arch. Veronika Šindlerová, Ph.D., autorizovaná architektka ČKA č. 04 019

otisk autorizačního razítka

podpis autorizované osoby

zpracovatelský tým

Ing. arch. Veronika Šindlerová, Ph.D., Mgr. Bc. Jindřich Felcman, Ph.D., Ing. Václav Jeteš, Ph.D., Ing. Milena Morávková, Ing. Eva Klášpáková, Ing. Daniel Franke, Ph.D.

datum

květen 2022

měřítko

1 : 5 000